


56:05:0000000:358(21)

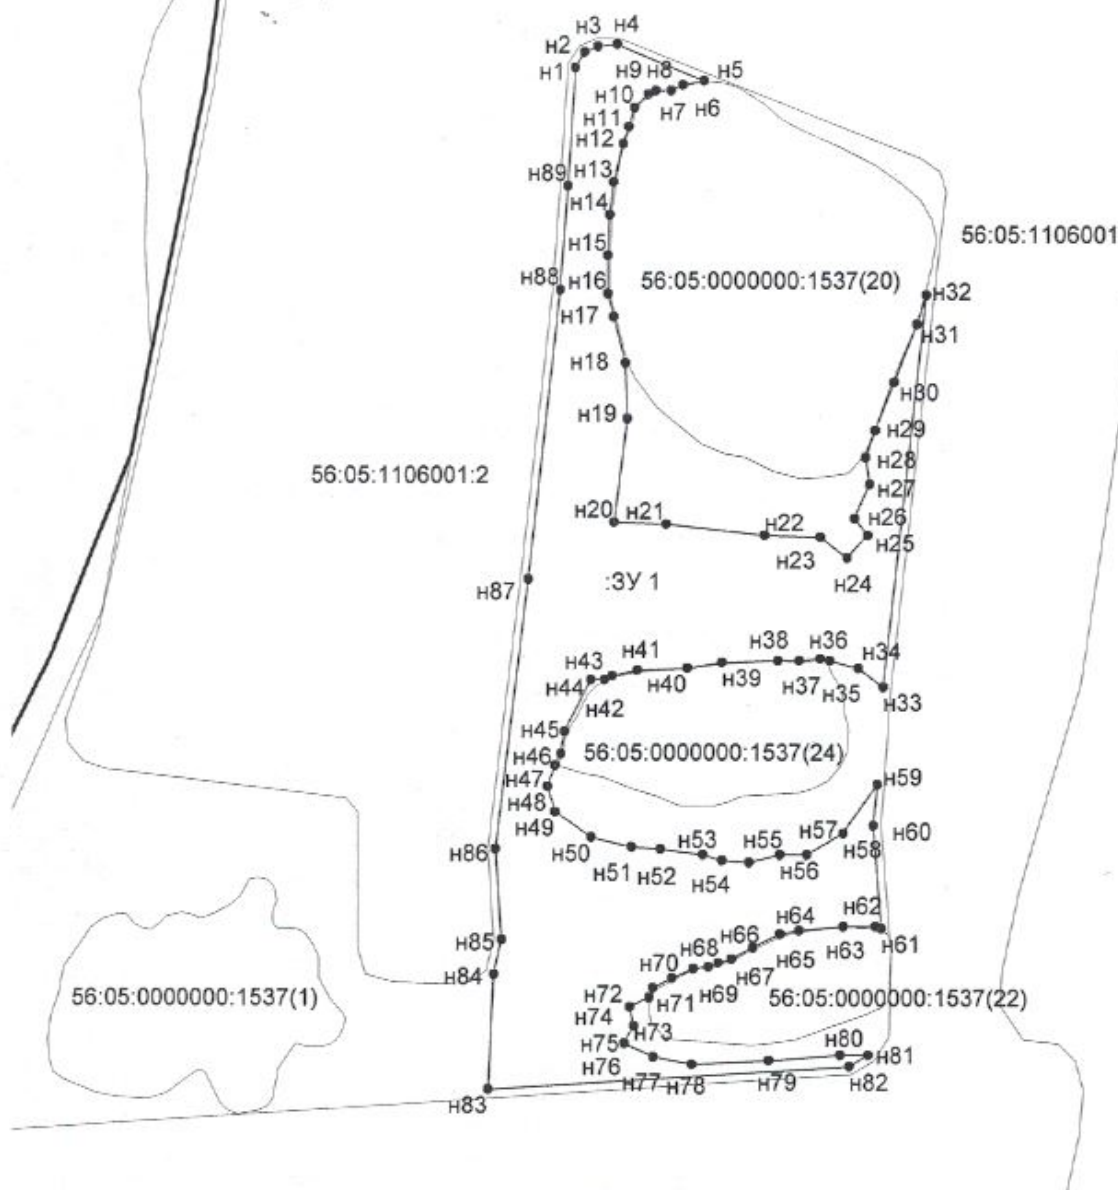

зона сельскохозяйственного назначения

Масштаб 1:5000

**Условные обозначения:**

- граница кадастрового квартала
- вновь образованная часть границы, сведения о которой достаточны для определения ее местоположения
- существующая часть границы, имеющиеся в ЕГРН сведения о которой достаточны для определения ее местоположения

56:05:1106001 - номер кадастрового квартала

:1537 - кадастровый номер земельного участка

- - характерная точка границы, сведения о которой позволяют однозначно определить ее положение на местности

n2 - обозначение характерной точки

:3У 1 - условное обозначение земельного участка



Российская Федерация, Оренбургская область, Асекеевский муниципальный район, Лекаревский сельсовет, земельный участок расположен в западной части кадастрового квартала 56:05:1106001